



Б-Б (1:2)

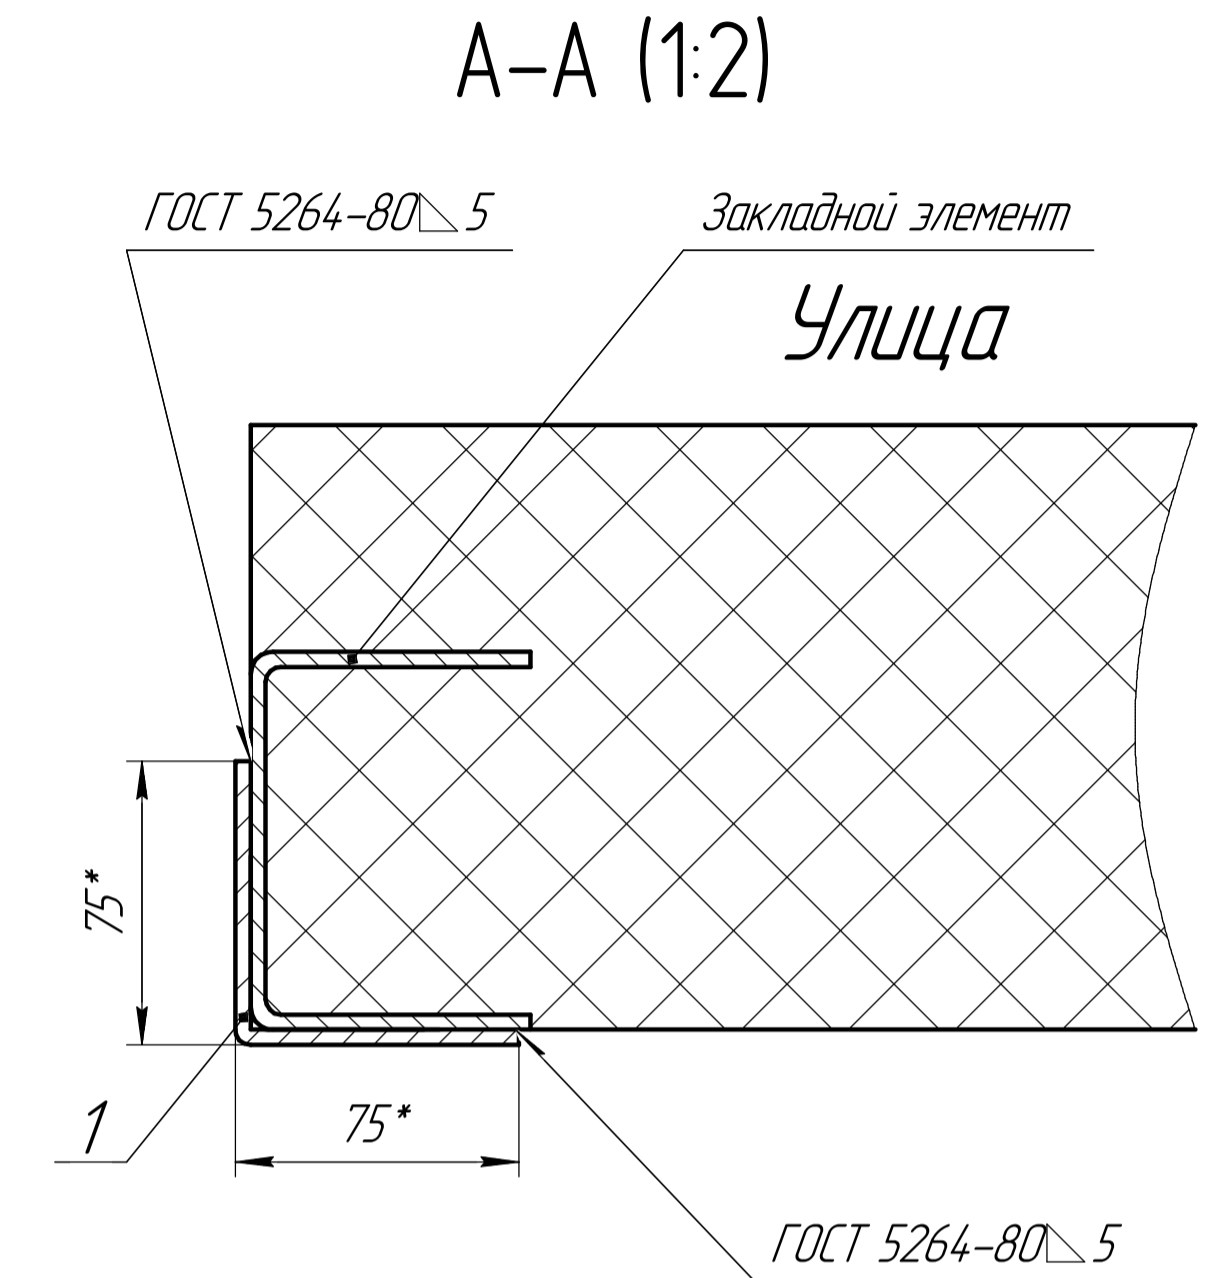

Помещение

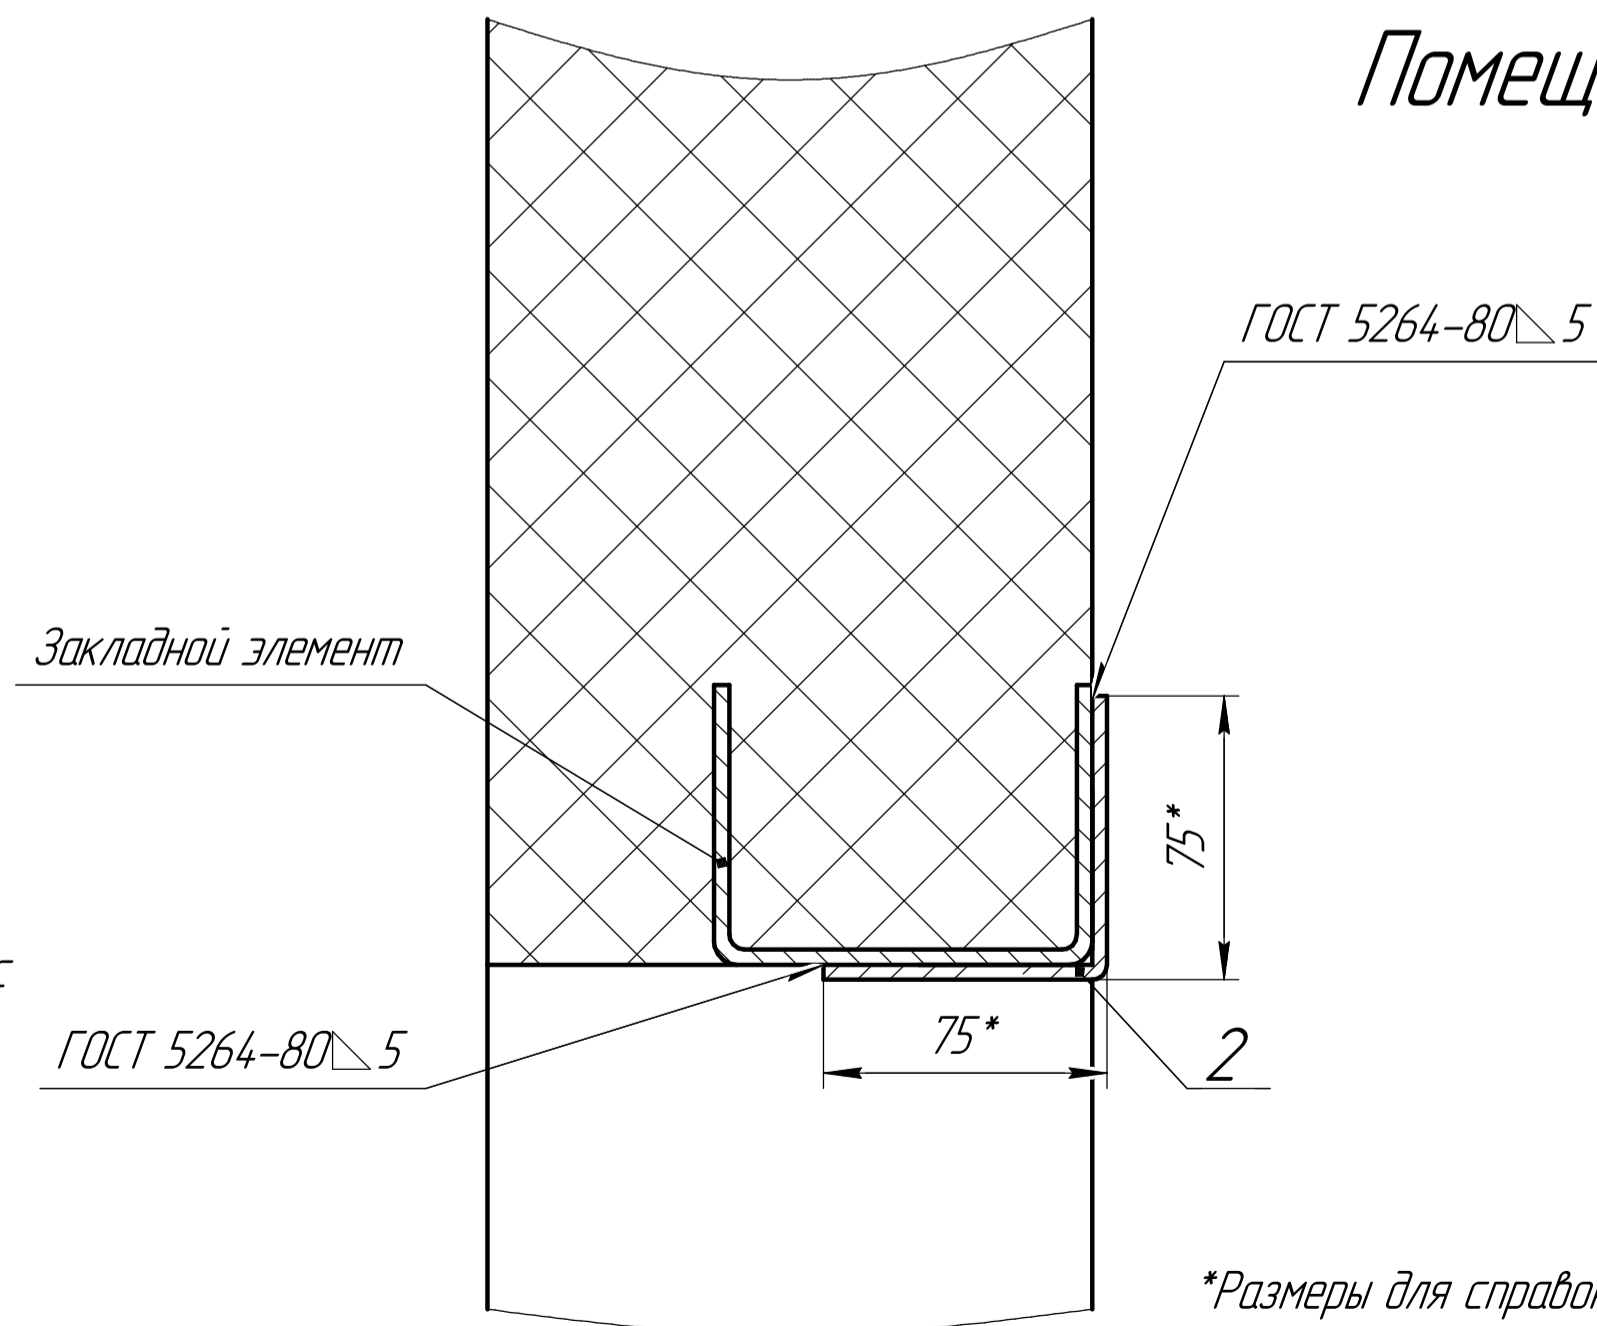

*Размеры для справок.

Предназначен для установки секционных ворот в помещении с высокой притолокой.

H - Высота проема (до 8000мм)
 B - Ширина проема (до 8000мм)
 h - Высота притолоки (>1600мм)
 A - Высота вертикальных направляющих ($A=H+h$ мм)

Закладной элемент длиной не менее 100 мм в состав комплектации ворот не входит. Шаг установки закладных элементов не более 1000 мм, но не менее 3 шт. на каждую сторону проема.

Формат	Зона	Паз	Обозначение	Наименование	Кол.	Примечание
				Материалы		
		1		Уголок 75x75x5 L=H+h	2	
		2		Уголок 75x75x5 L=B-10	1	
VSP-06.001						
Изм.	Лист	№ докум.	Подп.	Дата	Окантовка проема высокий подъем вал снизу (на трубе) (Промышленные ворота)	
Разраб.					Лист	Масса
Проб.					Листов	Масштаб
Т.контр.						Б/М
Согласован						
Н.контр.						1
Утв.						